



外壁

表記


三

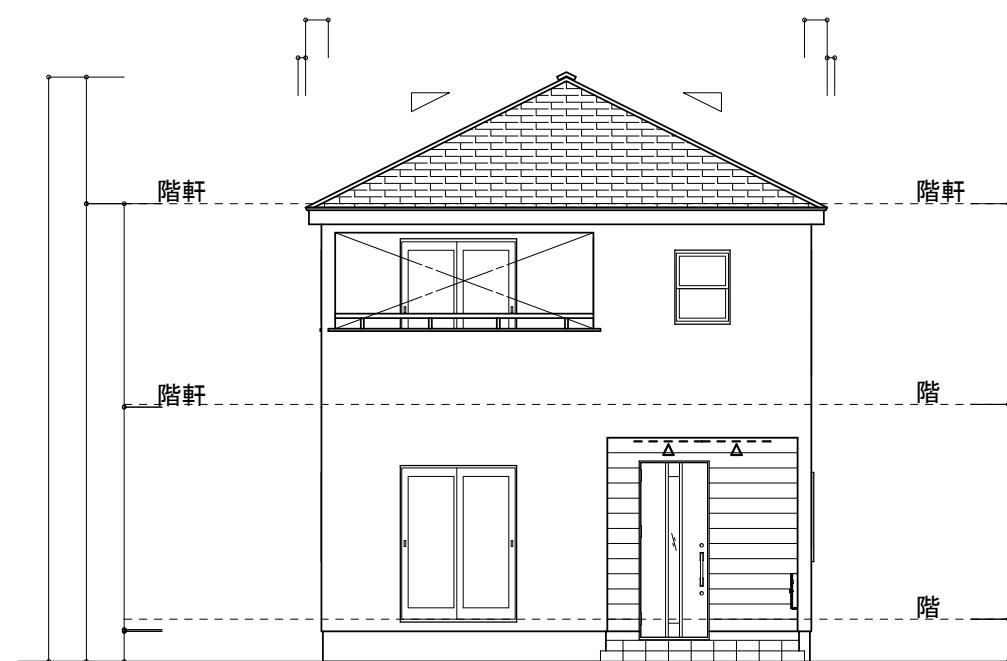


面図

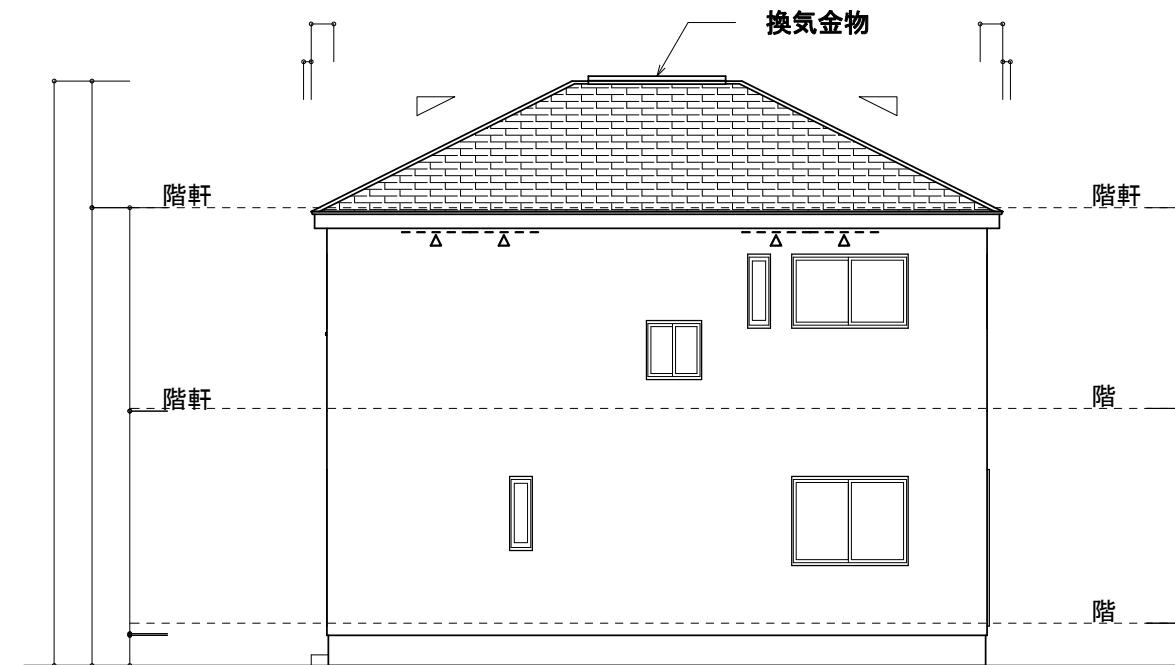

面図

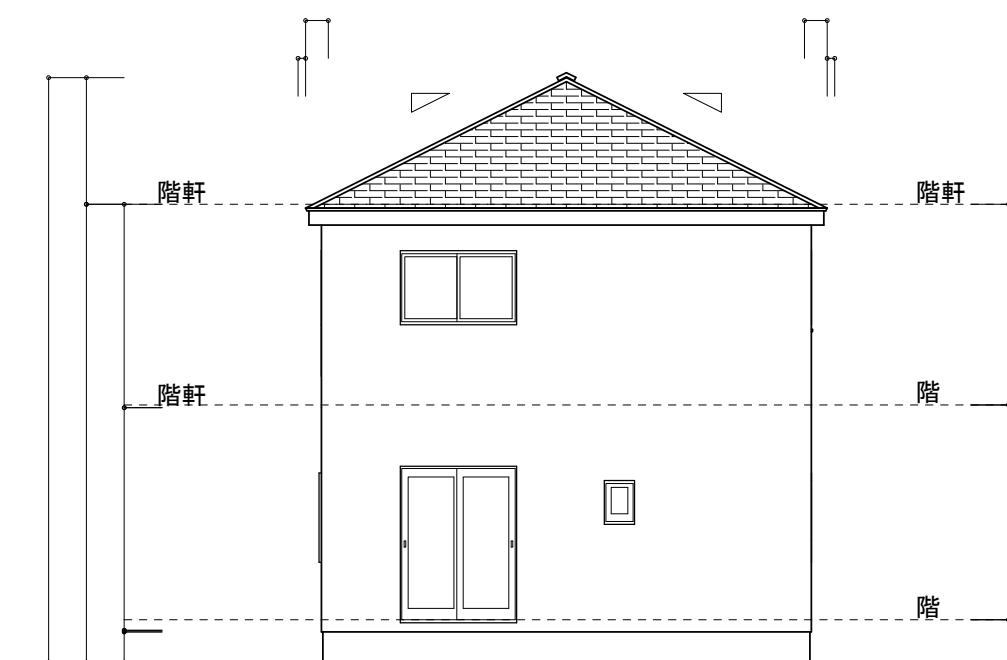

北面図

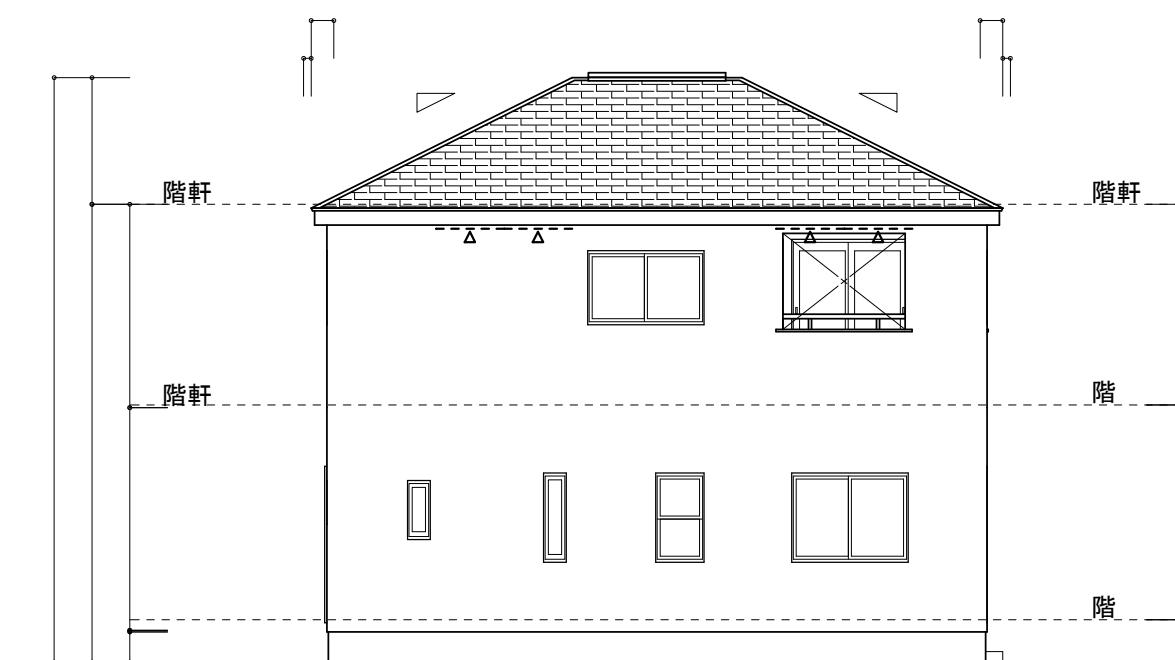

面図

変更及特記事項	軒	軒	棟換気金物 金 又 又	IG 面図	原図	勝浦 (池田)	松山	工事名	図面名
			一五一 軒 気 又 軒裏換気金物	検査予約番号: sekkei-kensayoyaku@arnestl.co.jp 株式会社アーネストワン大阪一級建築士事務所 大阪府知事登録 第(ハ)23603号 兵庫県知事登録 第阪神3670号 二級建築士 烏居 章				今治市河南町第1(2棟)1号棟	面図
	軒 上	上				設計担当者	営業区分		縮尺 1/1