




LVL制震筋交い

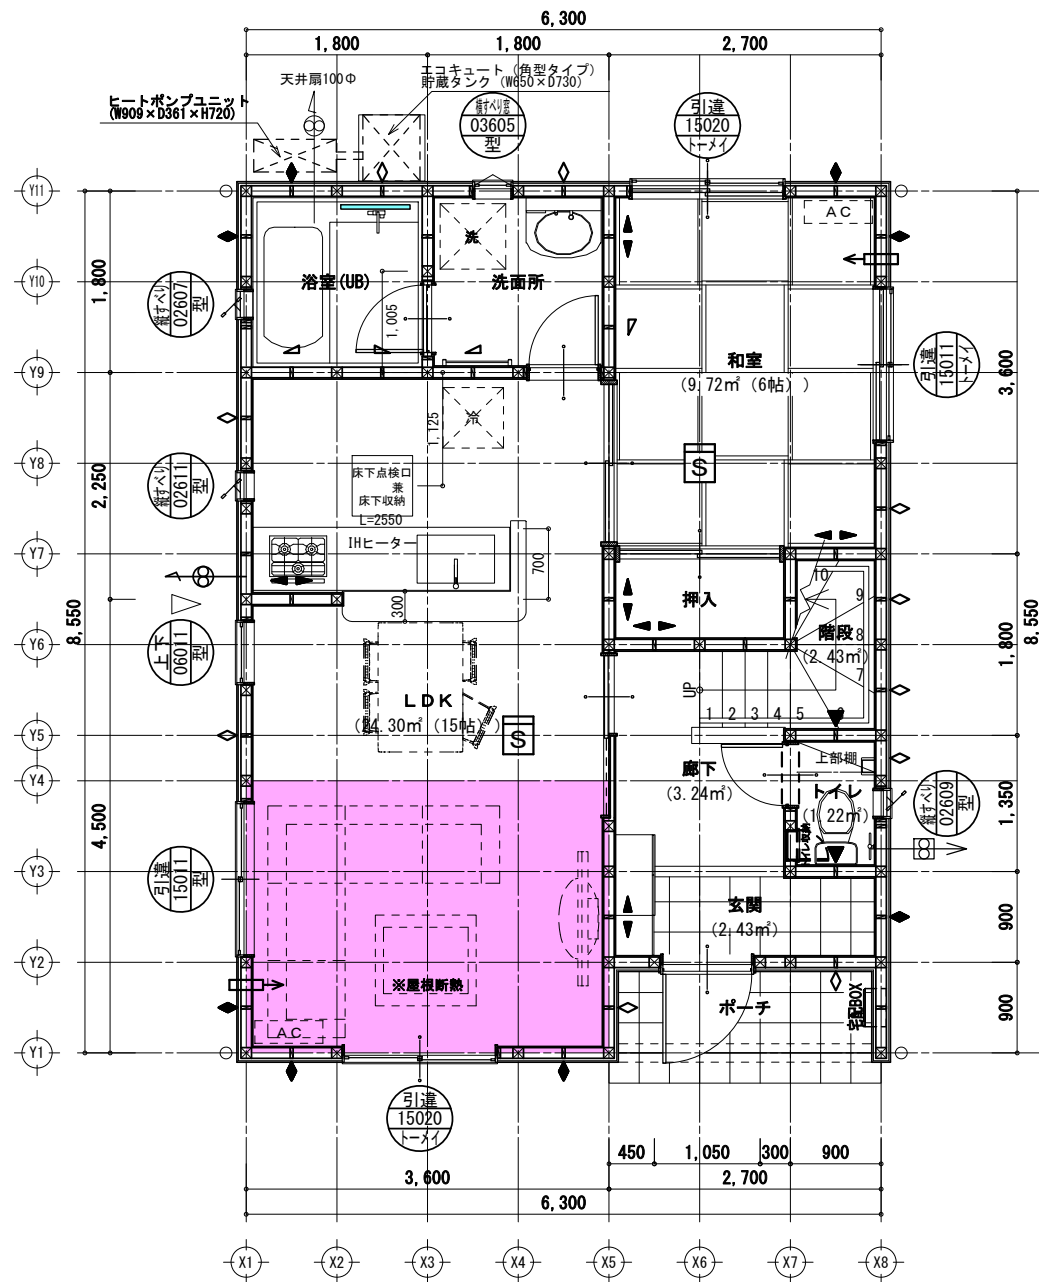

1階 平面詳細図 S:1/75

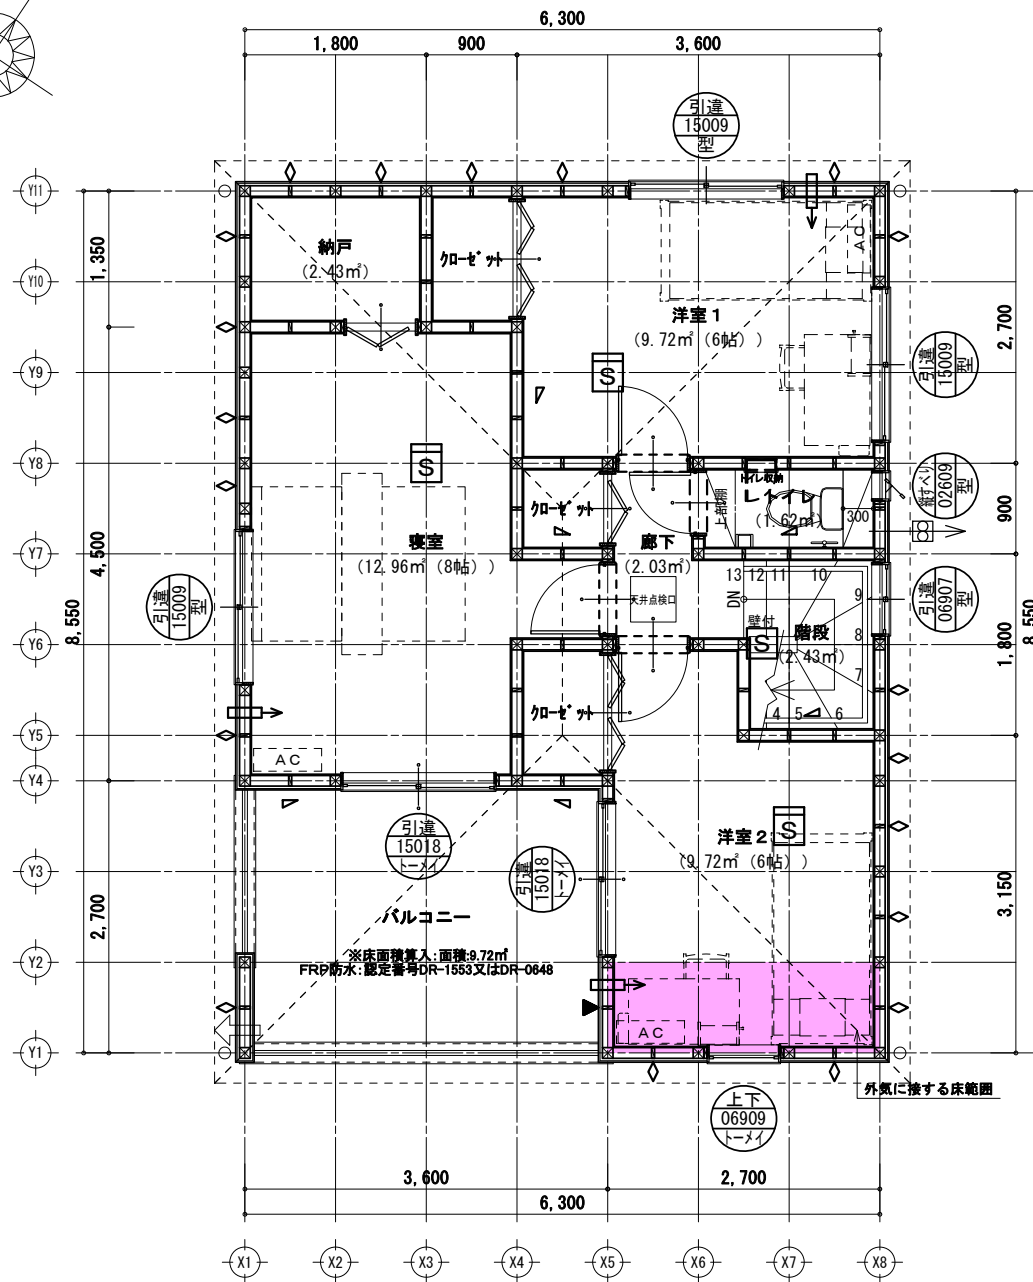


2階 平面詳細図 S:1/75

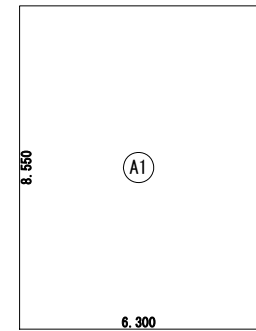


建築面積表		
形状	計算式	面積
Ⓐ 矩形	6.300×8.550	53.865000
面積	計 (㎡)	53.86
	(坪)	16.29

建築面積求積図

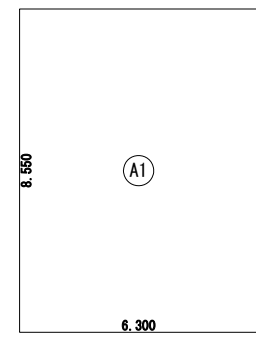

床面積表<2階>		
形状	計算式	面積
Ⓐ 矩形	6.300×8.550	53.865000
面積	計 (㎡)	53.86
	(坪)	16.29

2階 床面積求積図

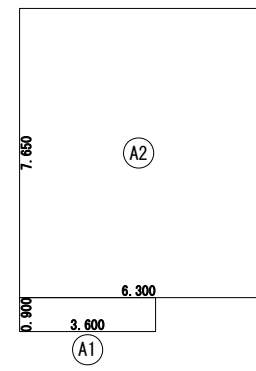

床面積表<1階>		
形状	計算式	面積
Ⓐ 矩形	3.600×0.900	3.240000
Ⓑ 矩形	6.300×7.650	48.195000
面積	計 (㎡)	51.43
	(坪)	15.55

1階 床面積求積図

ルーフバル除外:面積:95.57㎡

トータル面積表 (㎡)	
敷地面積	182.72
建築面積	53.86
床面積 1階	51.43
床面積 2階	53.86
延床面積	105.29
建築率	(53.86/182.72)×100 = 29.48%
容積率	(105.29/182.72)×100 = 57.63%

凡例	特記事項	備考	小屋裏換気計算	性能表示住宅	オール電化
<ul style="list-style-type: none"> 柱 105×105 モイス (繊維混入型) (7) 9.5mm 筋違 (シングル) 90×45 筋違 (ダブル) 90×45 石膏ボード12.5t ※告示1100号と同等の施工方法による 大建工業ダイライト (7) 9mm 大建工業ダイライト (7) 9mm+90×45 (シングル) 	<ul style="list-style-type: none"> 階段寸法 階上230以下 階面225 (踊り部150) 幅750以上 火気使用室内仕上 (LDK) 天井: F99.5mm下地ビニルクロス貼り 壁: F812.5下地ビニルクロス貼り (準不燃: QM9.4.1.0) コンロ踊り仕上 コンロから150mm以内の部分 火気使用室換気計算 V=30KQ V=30×0.93×9.49kw/h=265m³/h (都市ガス・プロパン) 265m³/h以上の換気能力の換気扇を設置する事 レスカーテンは別途とし、下地を設置することとする。 耐力壁に使用するビスは、壁倍率1.1、φ150以下 ビス: 精カナイ KT3928又はKT3932 建築基準法施行令43条5項の通り柱に変わる柱の接合金物は、N値計算で算定した金物以上かつD15Kとシ1階と2階の柱とシを接続する事。 	<ul style="list-style-type: none"> 外壁を全て防火構造とするので、延焼ラインの記入を省略する 防火に関する事 a: 住戸の出入口 b: 比較的侵入容易な開口部 c: a, b以外の開口部 耐震を示す ※現場、施工上により図面記載と相違する場合があります。排水ドレンを示す ※現場、施工上により図面記載と相違する場合があります。 	<ul style="list-style-type: none"> 44.14÷1600÷0.0396 = 0.697 1本以上必要 44.14÷900÷0.00747 = 6.57 本・7本以上必要 	<ul style="list-style-type: none"> <input checked="" type="checkbox"/> 性能表示住宅 <input type="checkbox"/> 外壁ALC <input type="checkbox"/> 防火地域 <input type="checkbox"/> 準防火地域 <input checked="" type="checkbox"/> 防火指定無し <input type="checkbox"/> 準耐火構造 	<ul style="list-style-type: none"> <input checked="" type="checkbox"/> オール電化 <input type="checkbox"/> フラット35 <input type="checkbox"/> 多雪区域 (1m) <input type="checkbox"/> 多雪区域 (1.1m) <input type="checkbox"/> 多雪区域 (1.2m) <input type="checkbox"/> 多雪区域 (1.3m)

変更及特記事項

飯田グループホールディングス
株式会社アーネストワン
検査予約メール: sekkei-kensayoyaku@arnest1.co.jp
株式会社アーネストワン大阪一級建築士事務所 大阪府知事登録 第(ハ)23603号
兵庫県知事登録 第阪神3670号 二級建築士 鳥居 章

原 図 勝 浦 松 山
(池田)

設計担当者 営業区分

工事名
今治市河南町第1(2棟)1号棟

図面名
平面詳細図
AS南630855-7※桜認定

縮尺 1/75

12054600100