


一筆確認書

地区	今治市
字名	別宮町9丁目
地番	450-3
登記地目	宅地
登記地積	292.89㎡

No	名称	X	Y	辺長
1	14-37205	118894.011	-47004.767	
2	14-37211K	118882.723	-47004.566	11.290
3	14-37212	118877.187	-47004.352	5.540
4	14-37213	118871.994	-47004.169	5.196
5	14-37214	118863.692	-47011.982	11.400
6	14-37407K	118875.114	-47021.633	14.953
7	14-37406	118876.073	-47022.451	1.260
8	14-37405	118886.057	-47012.853	13.849
1	14-37205	118894.011	-47004.767	11.342

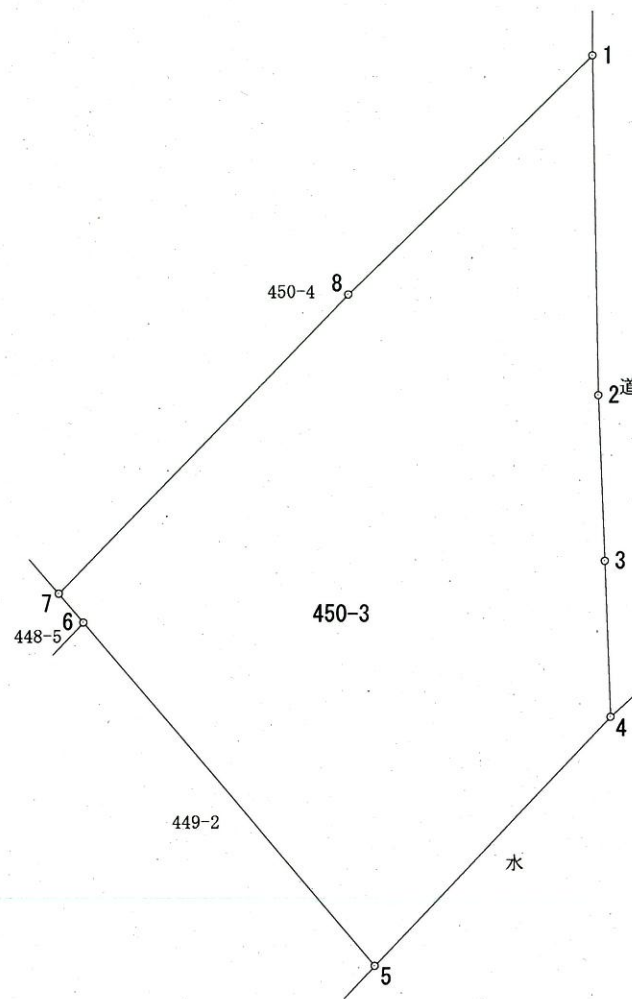

数値は世界測地系に基づく。(平成17年1月16日の市町村合併前の朝倉村、玉川町、波方町、大西町、菊間町、吉海町、宮窪町、伯方町、上浦町、大三島町、関前村の図面と数値についてはあくまで参考である。)

隣接地番	20(道), 21(水), 448-5, 449-2, 450-4	縮尺	1/250
------	-----------------------------------	----	-------