

137938

前 甲 611-1

土地所在図  
地積測量図

地番	甲 611-15、-1 (後・新)
土地の所在	今治市高橋字真木ノ辻

座標求積表



地番(B) 甲 611-15	点番号	Xn	Yn	Yn(Xn+1-Xn-1)	距離	測線
	55	0.868	23.770	-297.838100	17.875	52- 55
	60	-0.730	24.973	233.247820	2.000	55- 60
	54	10.208	39.124	490.223720	17.885	60- 54
	52	11.800	37.913	-354.107420	2.000	54- 52
			倍面積	71.526020		
			面積	35.7630100		
			地積	35.76 m <sup>2</sup>		

残地番(A) 甲 611-1	公簿	面積
	簿計	187.42
	残地	35.7630100
	地積	151.6569900
		151.65 m <sup>2</sup>

準拠点(マンホール70①)から各測点の距離

71から52まで	1.83	70から52まで	27.03
71から54まで	2.05	70から54まで	27.06
71から60まで	19.54	70から60まで	9.28

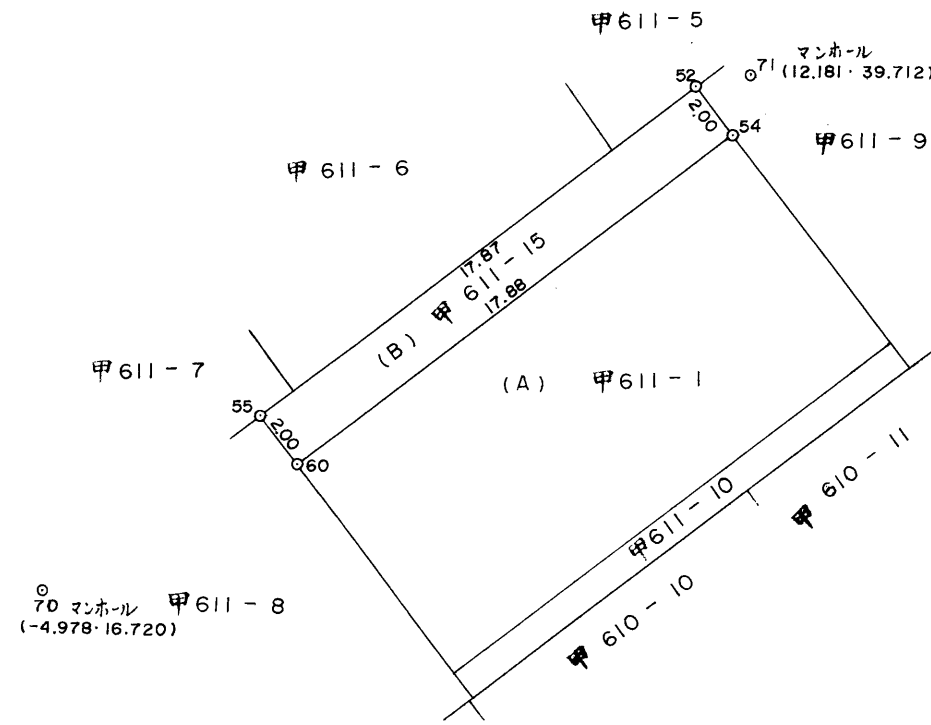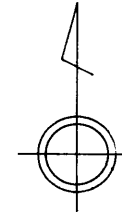

境界標  
52・55 : 金属板設置

作製者 今治市別宮町1丁目1番地6  
土地家屋調査士 松木一郎 (昭和元年10月31日作製)

申請人 越智高夫  
縮尺 1/250

(愛媛県土地家屋調査士会用紙)

62 No 012945

62.9.400冊