


一 筆 確 認 書

地 区	今治市
字 名	常盤町6丁目
地 番	甲179-13
登記地目	公衆用道路
登記地積	245㎡

N o	名 称	X	Y	辺長
1	12-32927	117425.421	-46887.038	7.625
2	12-33966	117419.748	-46881.943	3.340
3	12-33962	117417.260	-46879.714	10.888
4	12-33965	117409.205	-46872.389	4.024
5	12-33961	117406.286	-46875.159	11.061
6	12-33963	117414.476	-46882.594	3.669
7	12-33967	117417.204	-46885.048	7.277
8	12-32928	117422.623	-46889.905	5.479
9	12-32929	117426.690	-46893.576	11.808
10	12-33971	117435.455	-46901.488	11.862
11	12-32926	117444.266	-46909.430	10.199
12	12-32923	117451.838	-46916.263	4.009
13	12-33974	117454.681	-46913.437	3.976
14	12-33980-P1	117451.728	-46910.774	13.272
15	12-33980	117441.871	-46901.886	5.141
16	12-33973	117438.055	-46898.441	5.694
17	12-33972	117433.825	-46894.629	11.325
1	12-32927	117425.421	-46887.038	

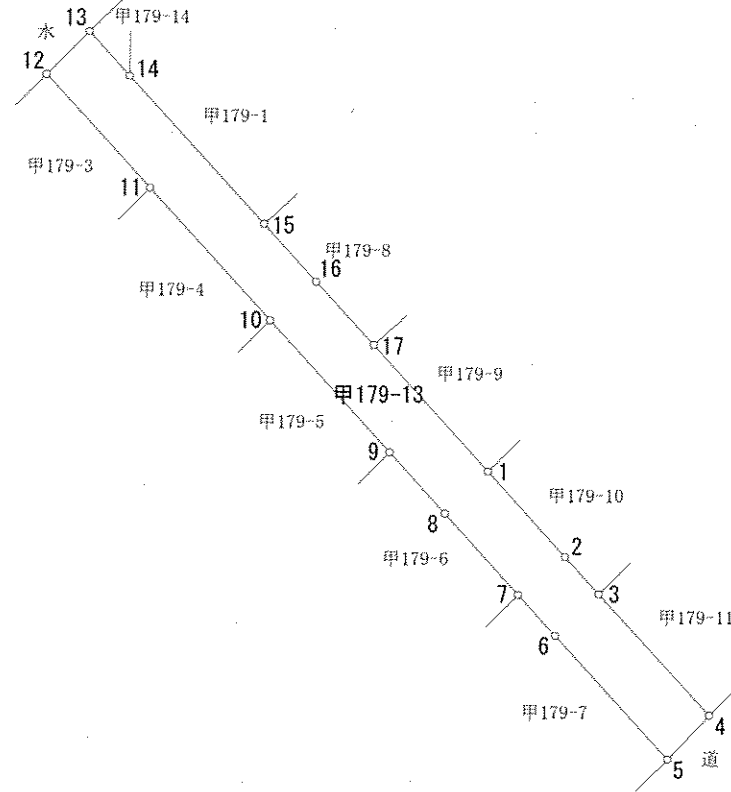

数値は世界測地系に基づく。(平成17年1月16日の市町村合併前の朝倉村、玉川町、波方町、大西町、菊間町、吉海町、宮窪町、伯方町、上浦町、大三島町、関前村の図面と数値についてはあくまで参考である。)

隣接地番 甲179-1, 甲179-3, 甲179-4, 甲179-5, 甲179-6, 甲179-7, 甲179-8, 甲179-9, 他 5件 縮尺 1/ 500