


一筆確認書

地区	波方町
字名	郷
地番	乙415-100
登記地目	宅地
登記地積	235.66㎡

No	名称	X	Y	辺長
1	19-4228	123317.235	-49968.943	15.861
2	19-4220	123303.052	-49961.842	3.811
3	19-4219	123301.263	-49965.207	10.507
4	19-1164	123296.299	-49974.468	13.259
5	19-1163	123307.099	-49982.159	3.922
6	19-4229	123310.822	-49980.927	13.592
1	19-4228	123317.235	-49968.943	

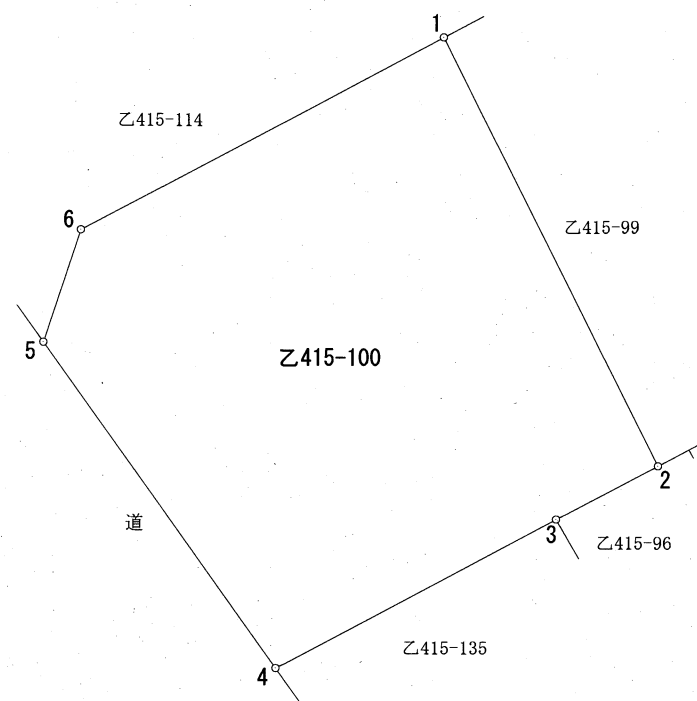

この図面と数値はあくまで参考である 数値は世界測地系に基づく

隣接地番	乙415-96, 乙415-99, 乙415-114, 乙415-135, 6(道)	縮尺 1/ 250
------	--	-----------